


**Agenzia delle Entrate  
CATASTO FABBRICATI  
Ufficio Provinciale di  
Grosseto**

Dichiarazione protocollo n. GR0063859 dal 28/09/2023	
Comune di Roccastrada	
Via Gorizia (roccatederighi)	civ. 3
Identificativi Catastali:	Compilata da:
Sezione:	Iannuzzi Riccardo
Foglio: 89	Iscritto all'albo:
Particella: 579	Ingegneri
Subalterno: 6	Prov. Grosseto N. 29B

Planimetria
Scheda n. 1      Scala 1: 200

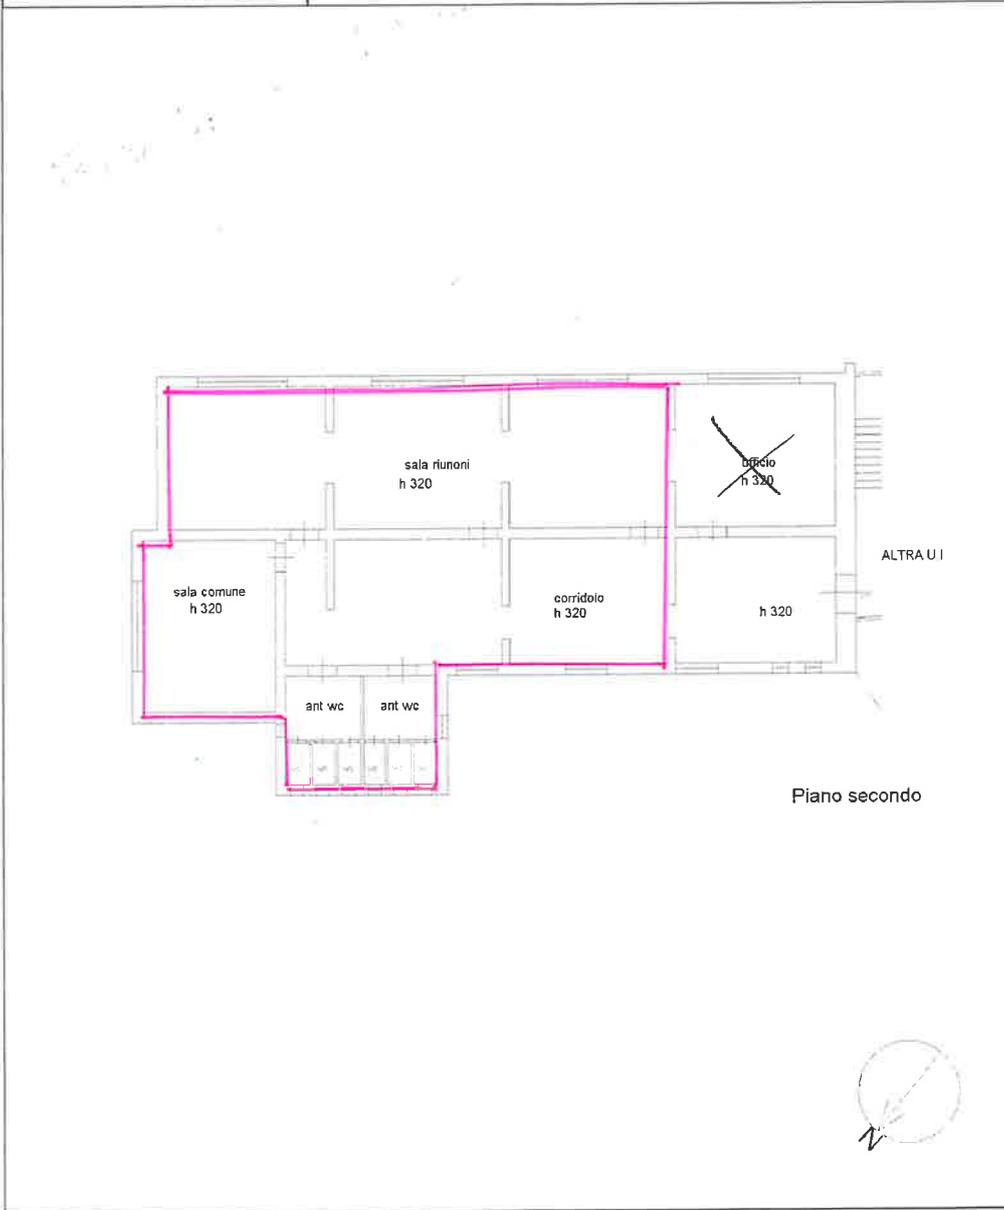

10001

Catasto dei Fabbricati - Situazione al 05/10/2023 - Comune di ROCCA STRADA (449) - Foglio 89 - Particella 579 - Subalterno 6 - VIA GORIZIA n. 3 Piano 2